
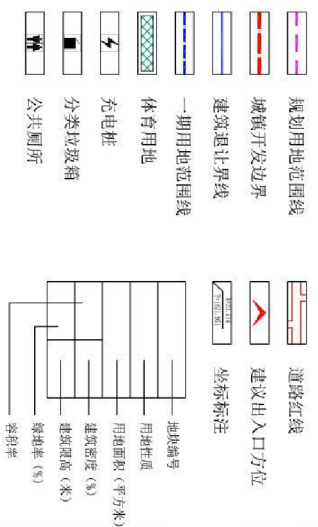
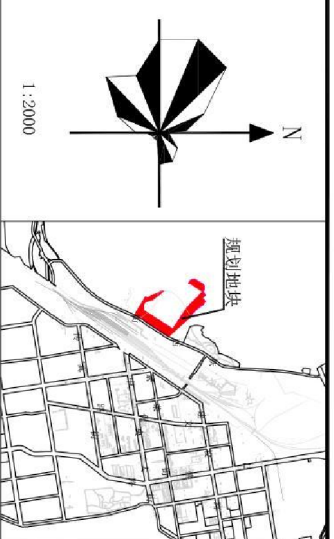


# 黑龙江省塔河省级滑雪训练基地二期建设项目控制性详细规划

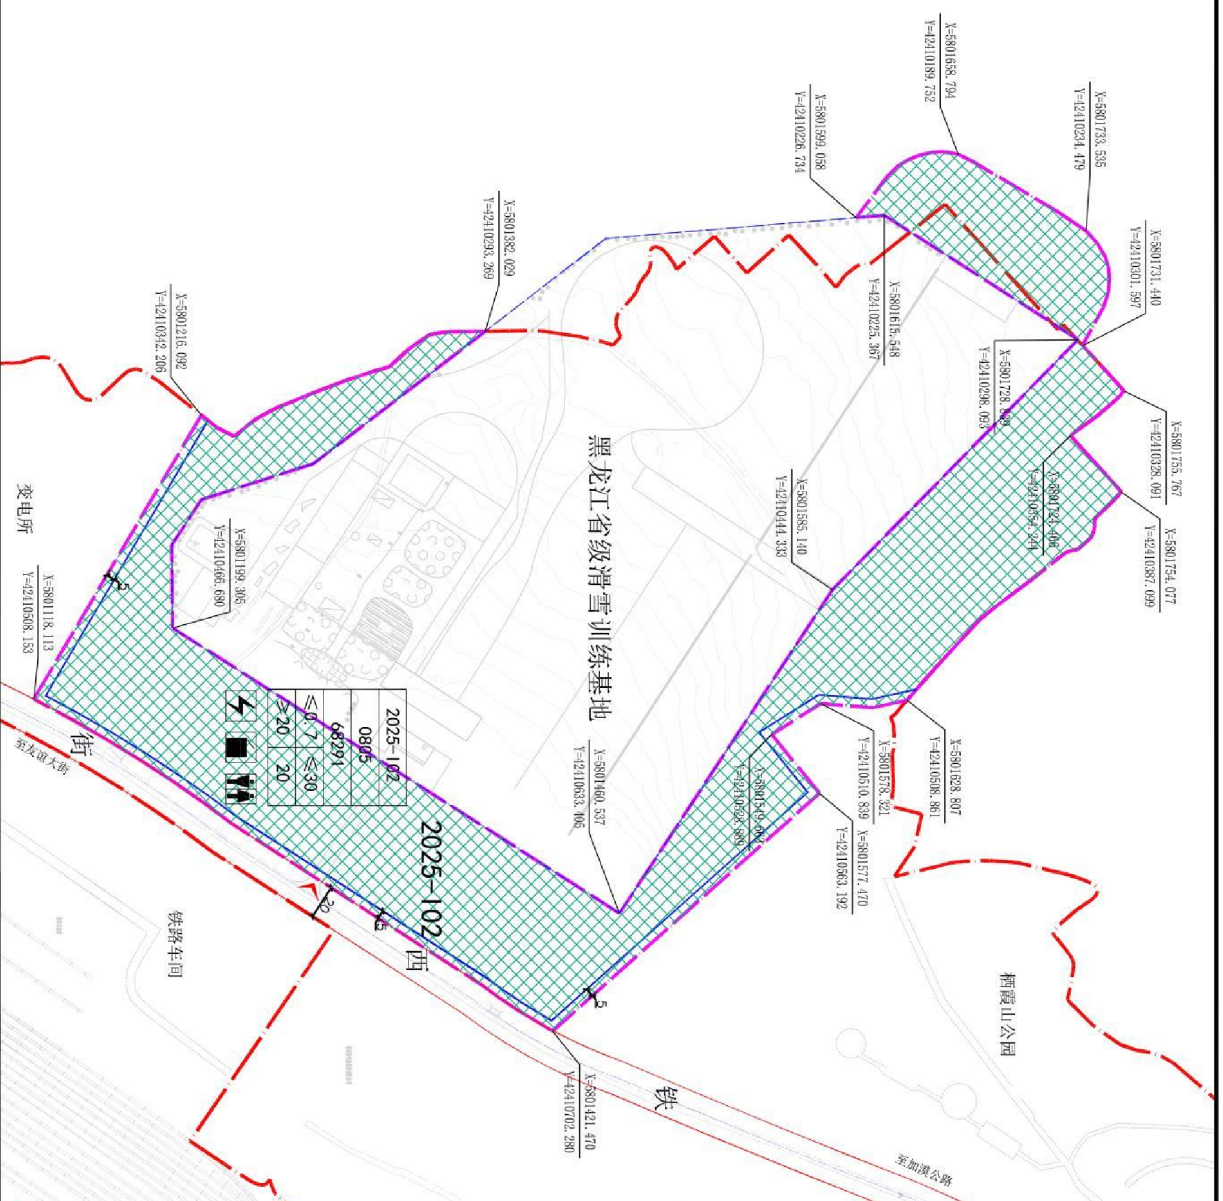

**规划用地指标一览表**

地块编号	用地代码	用地性质	用地面积 (平方米)	容积率	建筑密度 (%)	高度 (米)	停车位 (位)	配套设施
2025-102	0805	体育用地	68291	≤0.7	≤30	20	120	☎ 公共厕所

**规划管理要求及控制导则**

1. 用地性质代码采用自然资源部印发《国土空间调查、规划、用途管制用地用海分类指南》的统一代码。
2. 本地块为体育用地，总用地面积为68291平方米。
3. 建筑退线距离依据地方标准《黑龙江省控制性详细规划编制规划》(DB23-T744-2004)执行
4. 此地块修建性详细规划还应满足消防等相关法律法规，新建建筑物不得超过规划建筑控制线，且需满足建筑防火间距的要求。



中设建联  
ZHONG SHENG JIAN LIAN

中设建联工程设计有限公司

资质证书号 城多规编制乙级  
证书编号 Z712020001

项目名称	黑龙江省塔河省级滑雪训练基地二期	图号	K0-005
建设单位	建设项目控制性详细规划	日期	2025年01月
图名	总图规划		

注：本规划成果仅供参考，不作为法律依据。详细规划以审批为准。