




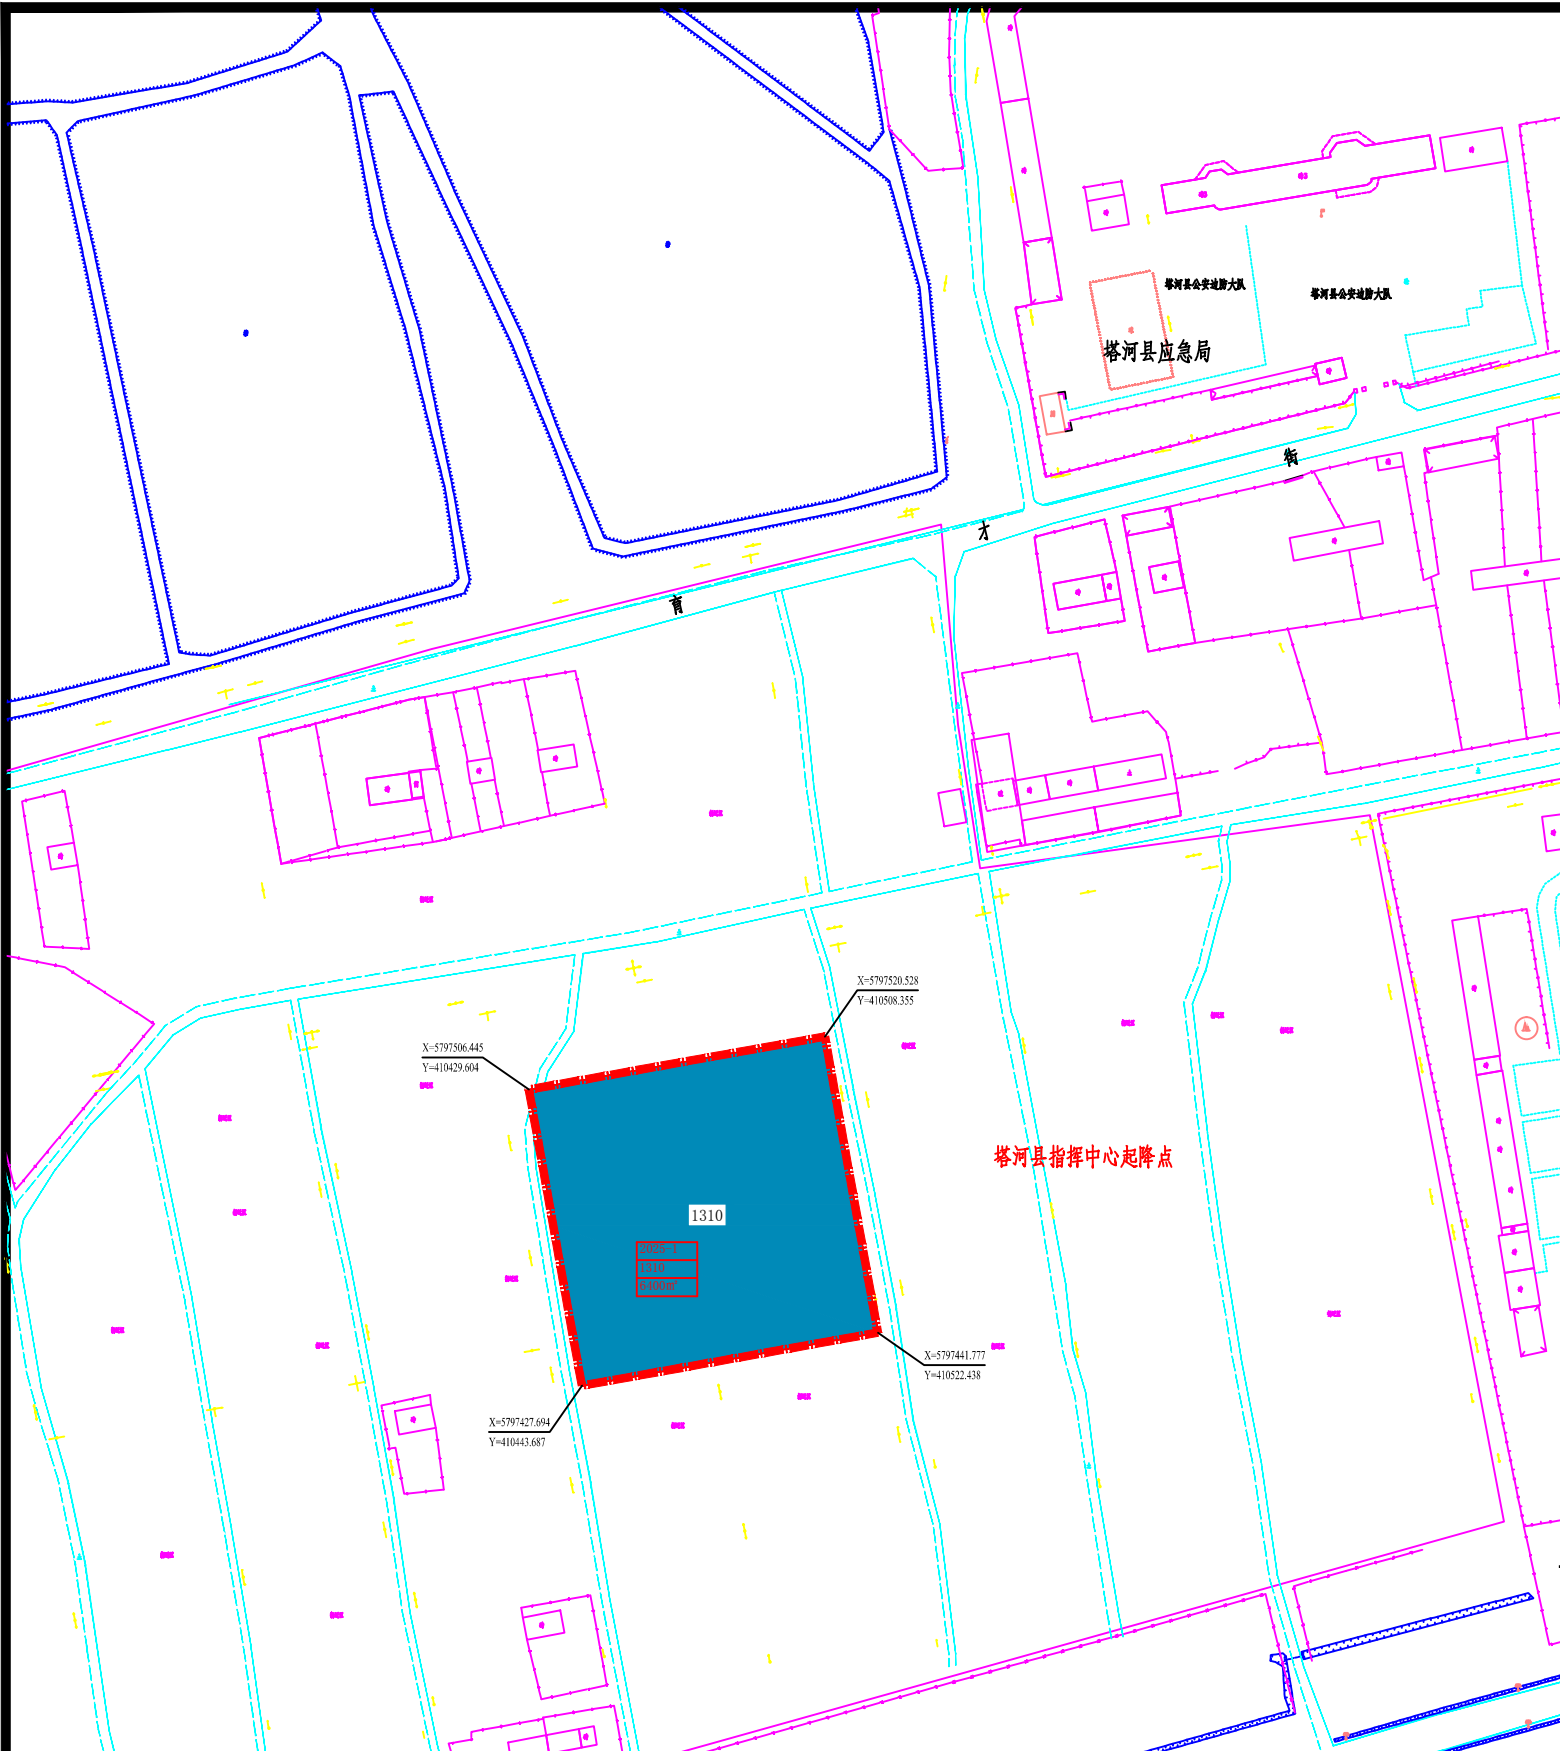

指北针
比例尺

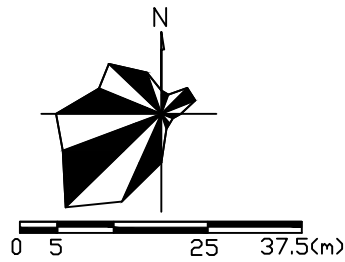

区域位置

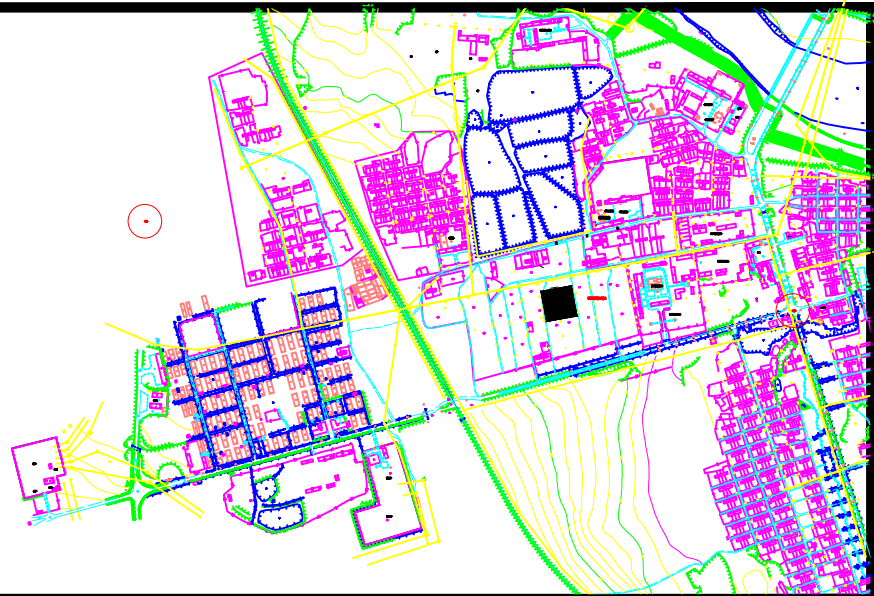


地块性质	地类代码	面积(m²)	占城市建设用地比例%
公用设施用地（消防用地）	1310	6400.00	100%

综合技术经济指标表

- 规划设计要求
1. 本规划依据《塔河县国土空间总体规划(2021-2035年)》编制。
 2. 地块用地性质代码遵照《国土空间调查、规划、用途管制用地用海分类指南》执行。
 3. 规划用地为消防直升机停机坪，混凝土面层厚度不低于20cm，外围设置20m宽防火隔离带；基础压实度 $\geq 93\%$ ；坡度 $\leq 2\%$ 。
 4. 规划地块位于塔河县塔河林业局局址内。

图例	1310 消防用地 用地规划界限 道路	地块编码 用地性质 地块面积
----	--	---

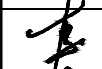注册 工 程 设 计 师		注 册 建 筑 师		单位名称	国家林业和草原局重点国有林区森林资源监测中心			工程名称	塔河指挥中心直升机起降点				
				技术负责人		设计总负责人		图 名	控制性详细规划图				
				审 定		项目设计负责人	白玉						
				审 核		专业设计负责人							
签 字		签 字		校 对	李志坤	设计 制图	白玉	工程编号		图 号	Z-3	日 期	