
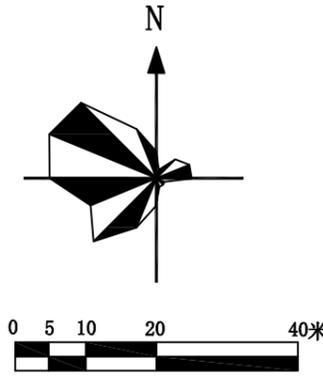


塔河县塔河镇D-04地块控制性详细规划

图则

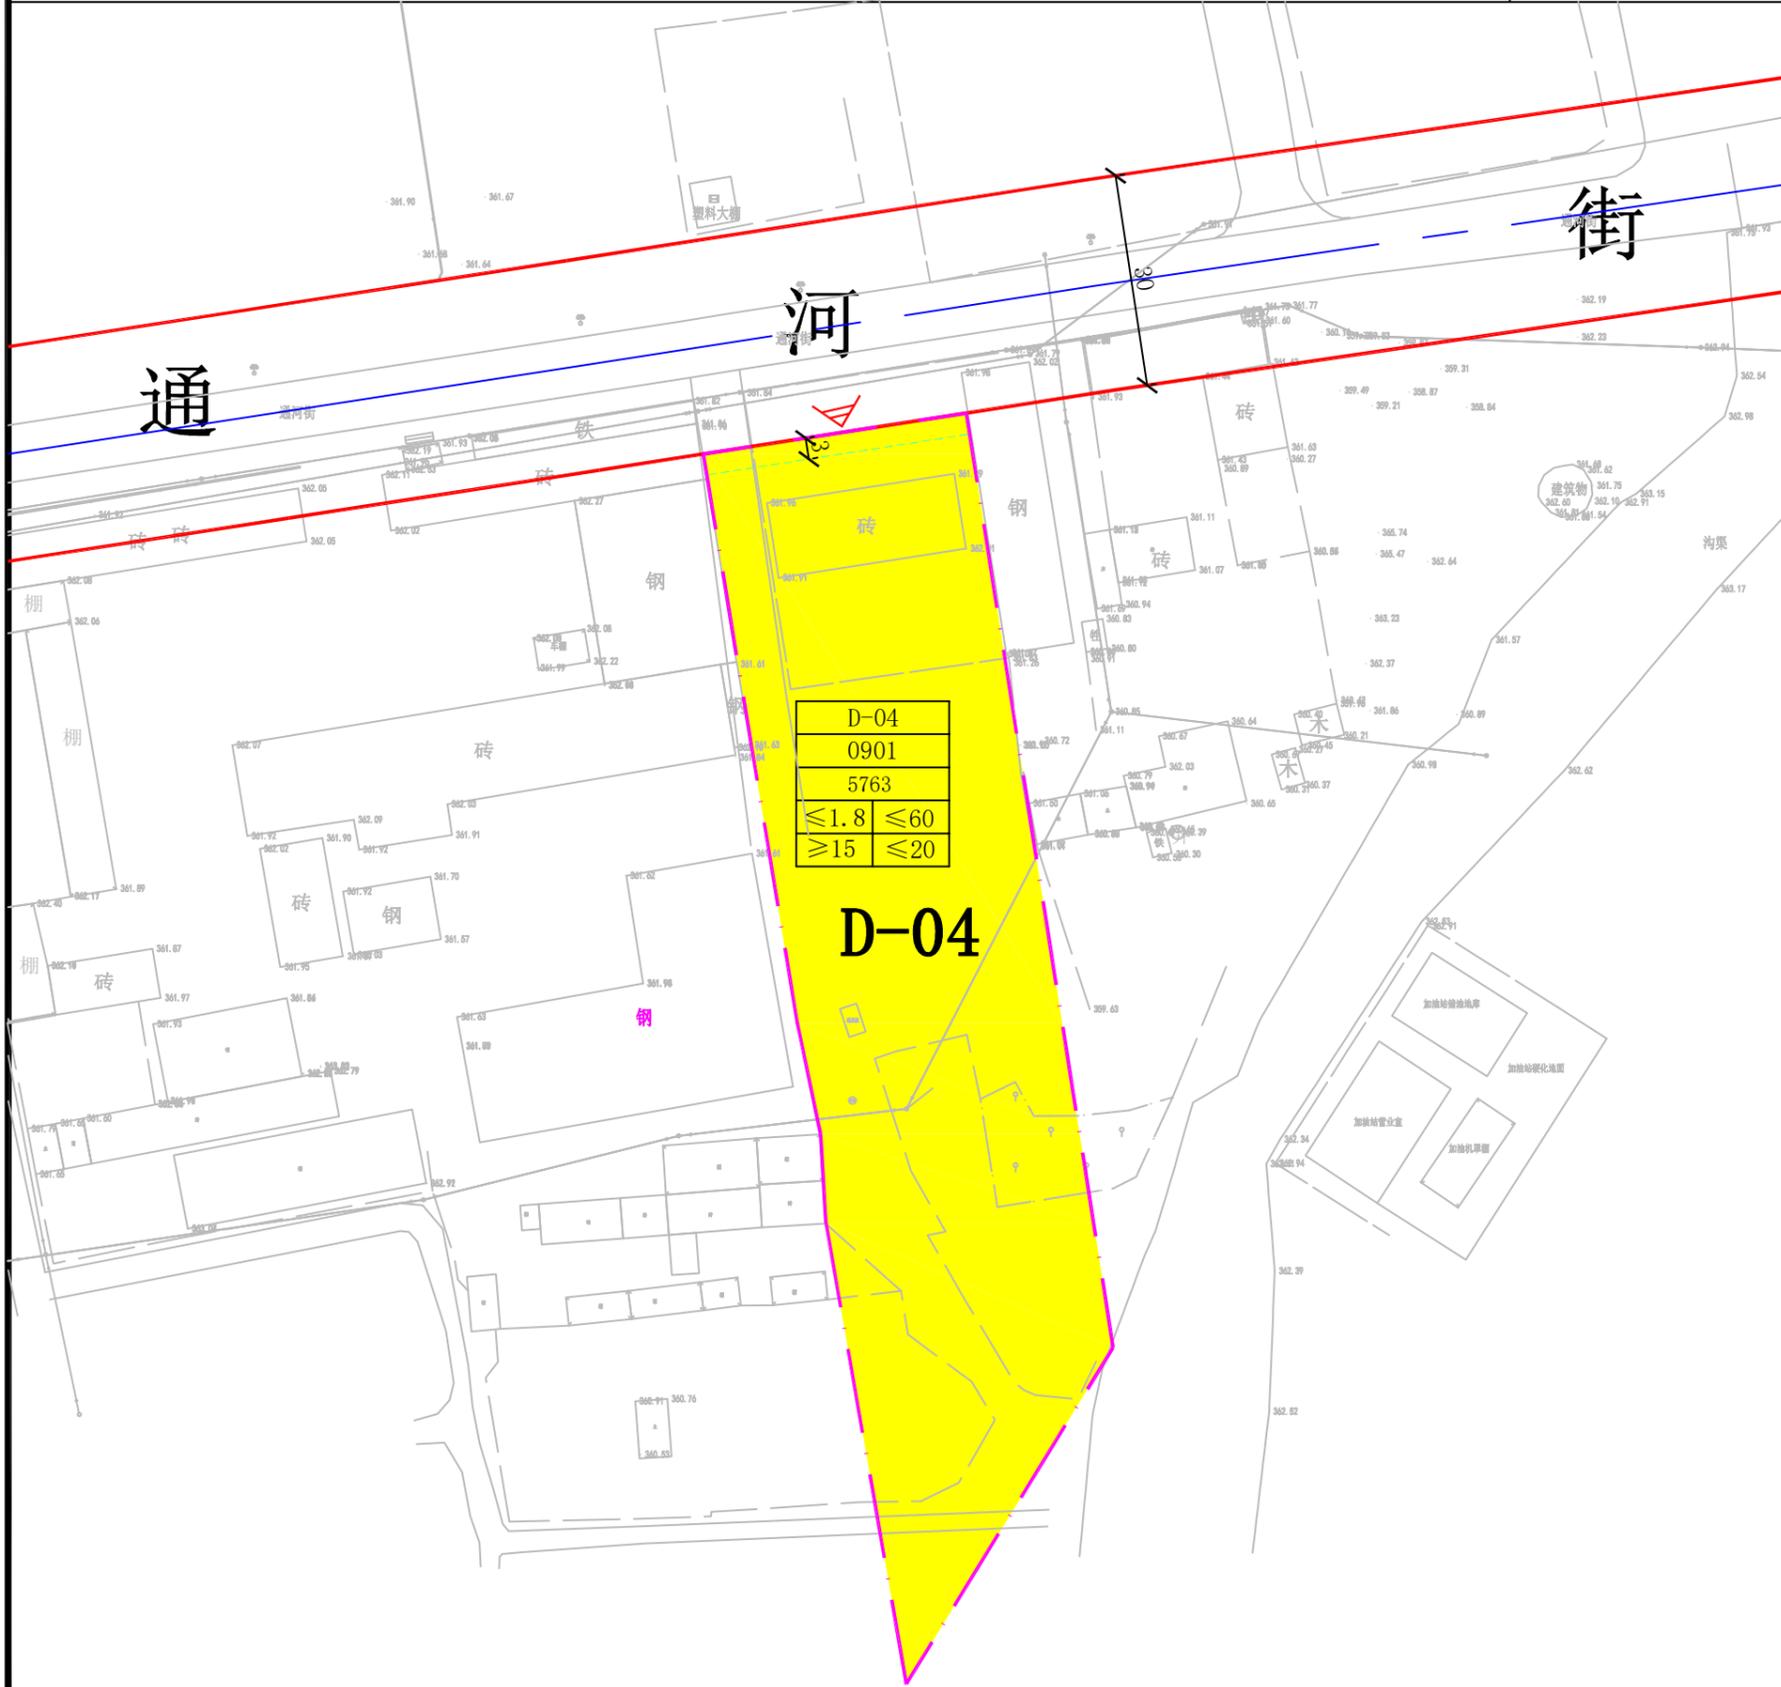

地块指标控制一览表

地块编号	用地性质	用地名称	用地面积(平方米)	容积率	建筑密度(%)	绿地率(%)	建筑限高(米)	停车位	出入口方位				配套设施项目名称	土地使用兼容性
									N	S	W	E		
D-04	0901	商业用地	5763	≤1.8	≤60	≥15	≤20		√					
合计			5763											

地块控制说明:

- 1、规划地块与周边居住区共享配套设施，并符合《城市居住区规划设计标准》(GB2018)的规定。
- 2、规划地块应设置必要的非机动车与机动车停车场库，并符合《城市居住区规划设计标准》(GB2018)的规定，具体停车位数量在建筑设计方案审查时确定。

图例

